


APARTAMENTY KRZEMIENNA

APARTAMENT M24

drugie piętro, powierzchnia użytkowa 75,05m²

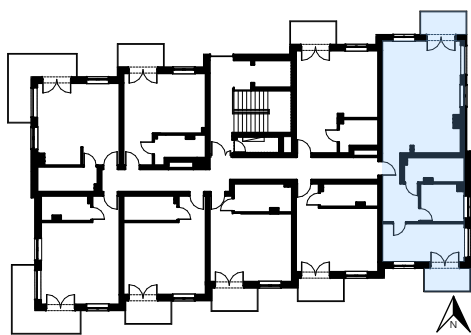


POŁOŻENIE
APARTAMENTU

DRUGIE
PIĘTRO

ZESTAWIENIE POWIERZCHNI

NR	POMIESZCZENIE	POWIERZCHNIA
1	Komunikacja	8,62
2	Salon/jadalnia/aneks kuch.	38,74
3	Łazienka	6,58
4	Sypialnia	7,1
5	Sypialnia	14,01
	SUMA	75,05

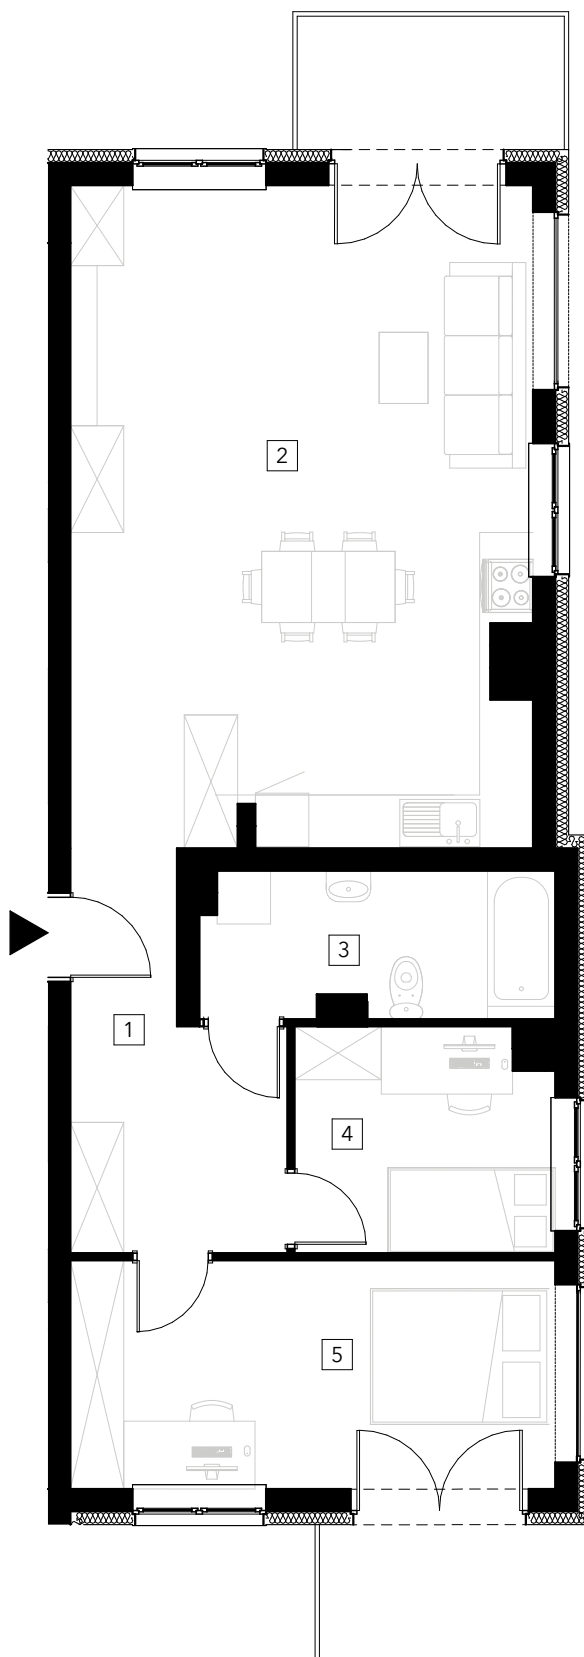

RZUT APARTAMENTU